



上游開關:科四館變電站LBS2  
 總電源開關:理學院教學館變電站LBS

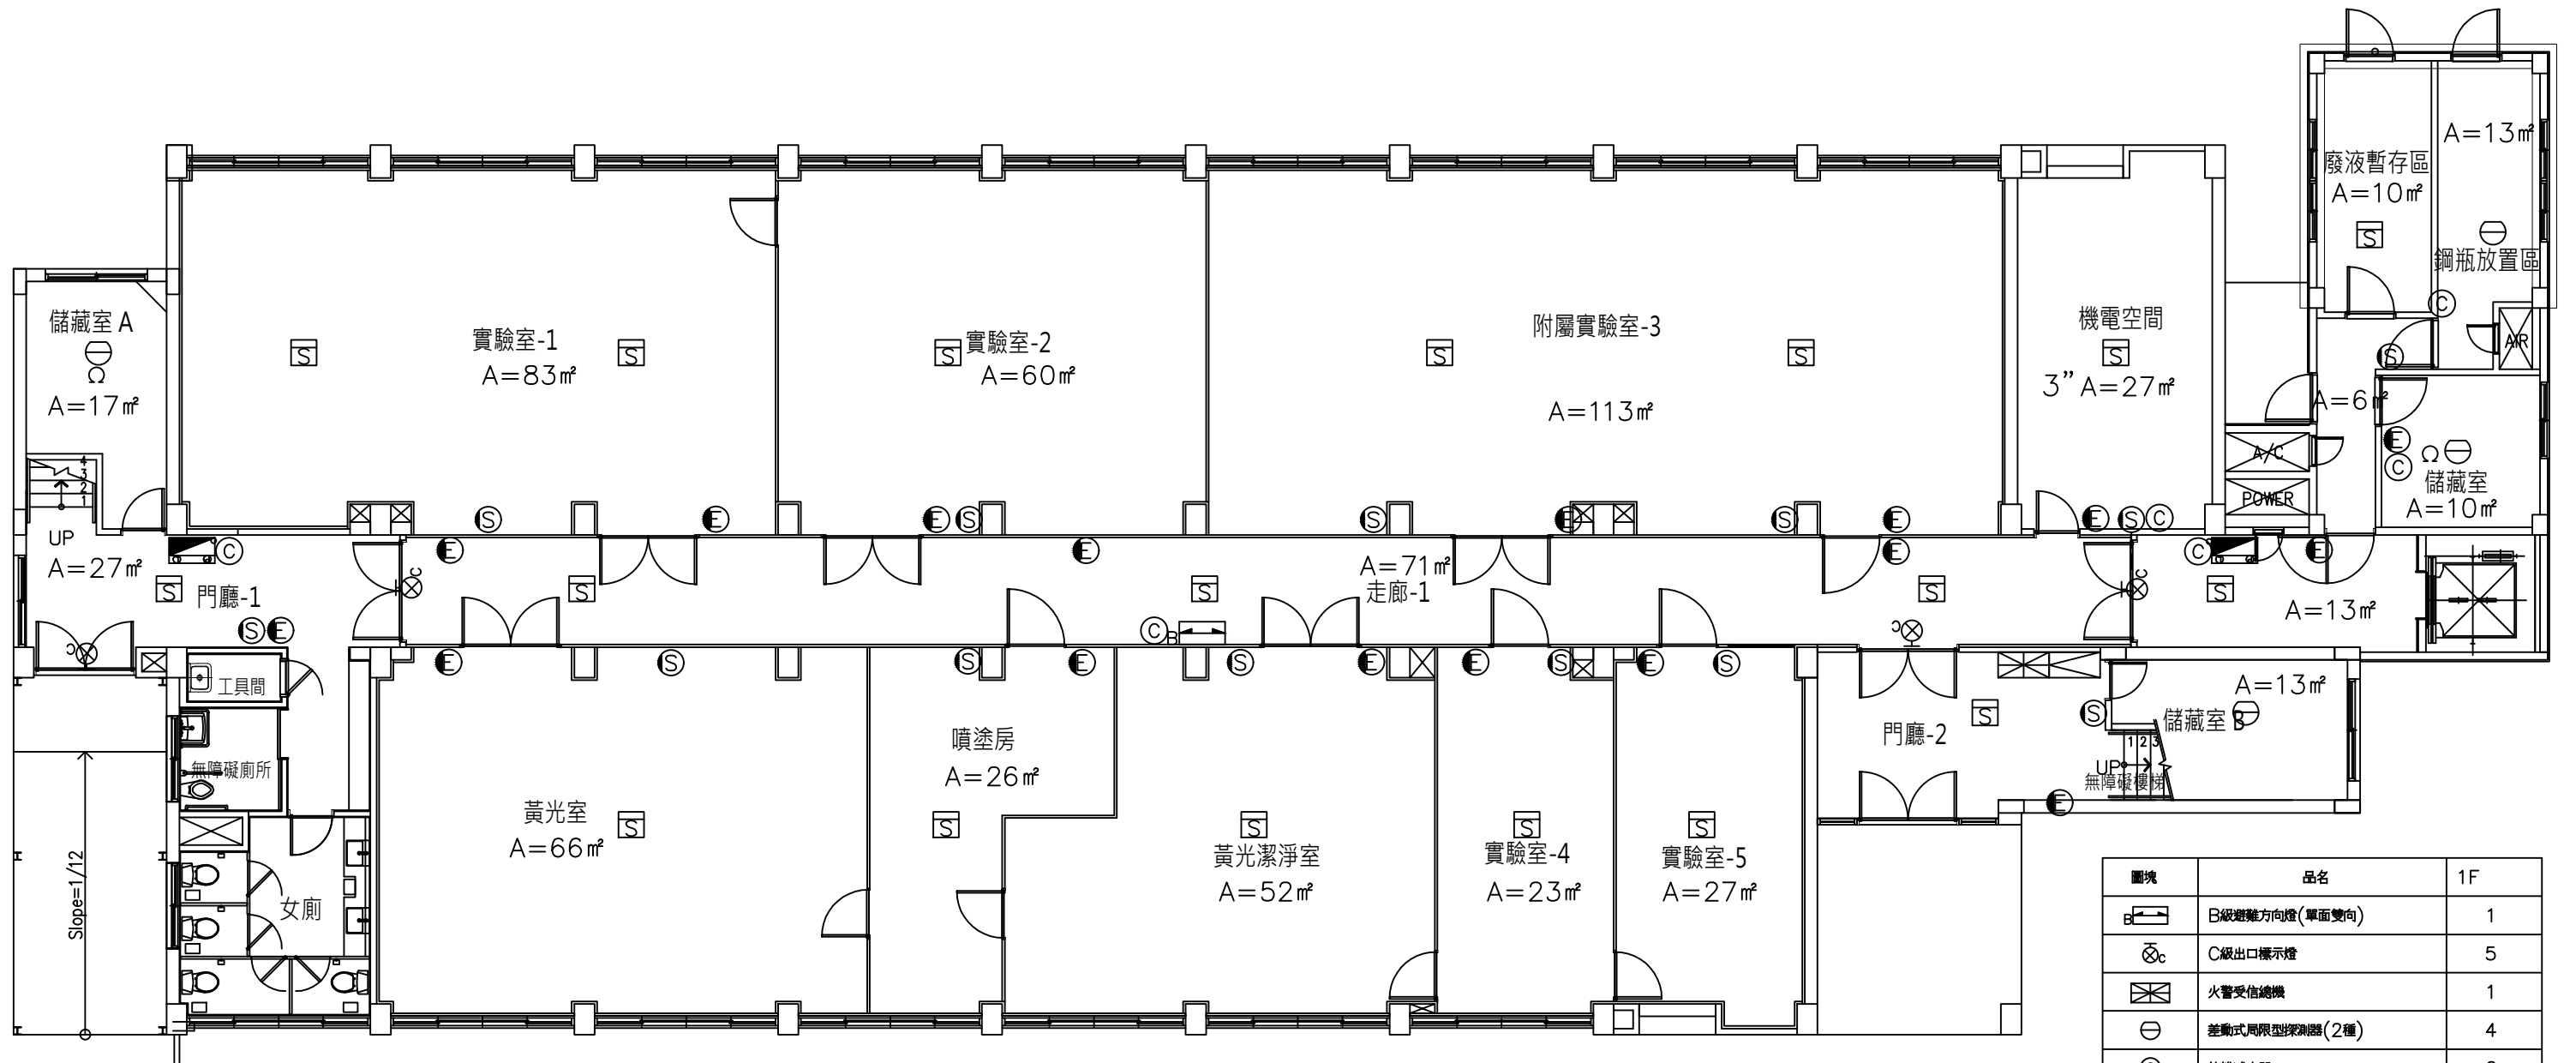

1 一層平面圖  
 A1-1  
 A3=1/200;A1=1/100

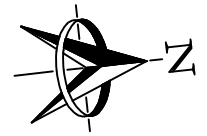

圖塊	品名	1F
	B級避難方向燈(單面雙向)	1
	C級出口標示燈	5
	火警受信總機	1
	差動式局限型探測器(2種)	4
	乾粉滅火器	6
	偵煙式局限型探測器(2種)	18
	揚聲器(壁掛式)	13
	綜合消防栓箱(無警鈴)	2
	緊急照明燈(壁掛式)	17
	緊急廣播主機	1



展昕消防安全設備有限公司


業主名稱: 中大實驗室  
 工程名稱: 消防安全設備檢查

繪圖  
 日期

比例  
 圖別

張號  
 消防設備配置圖

1/50

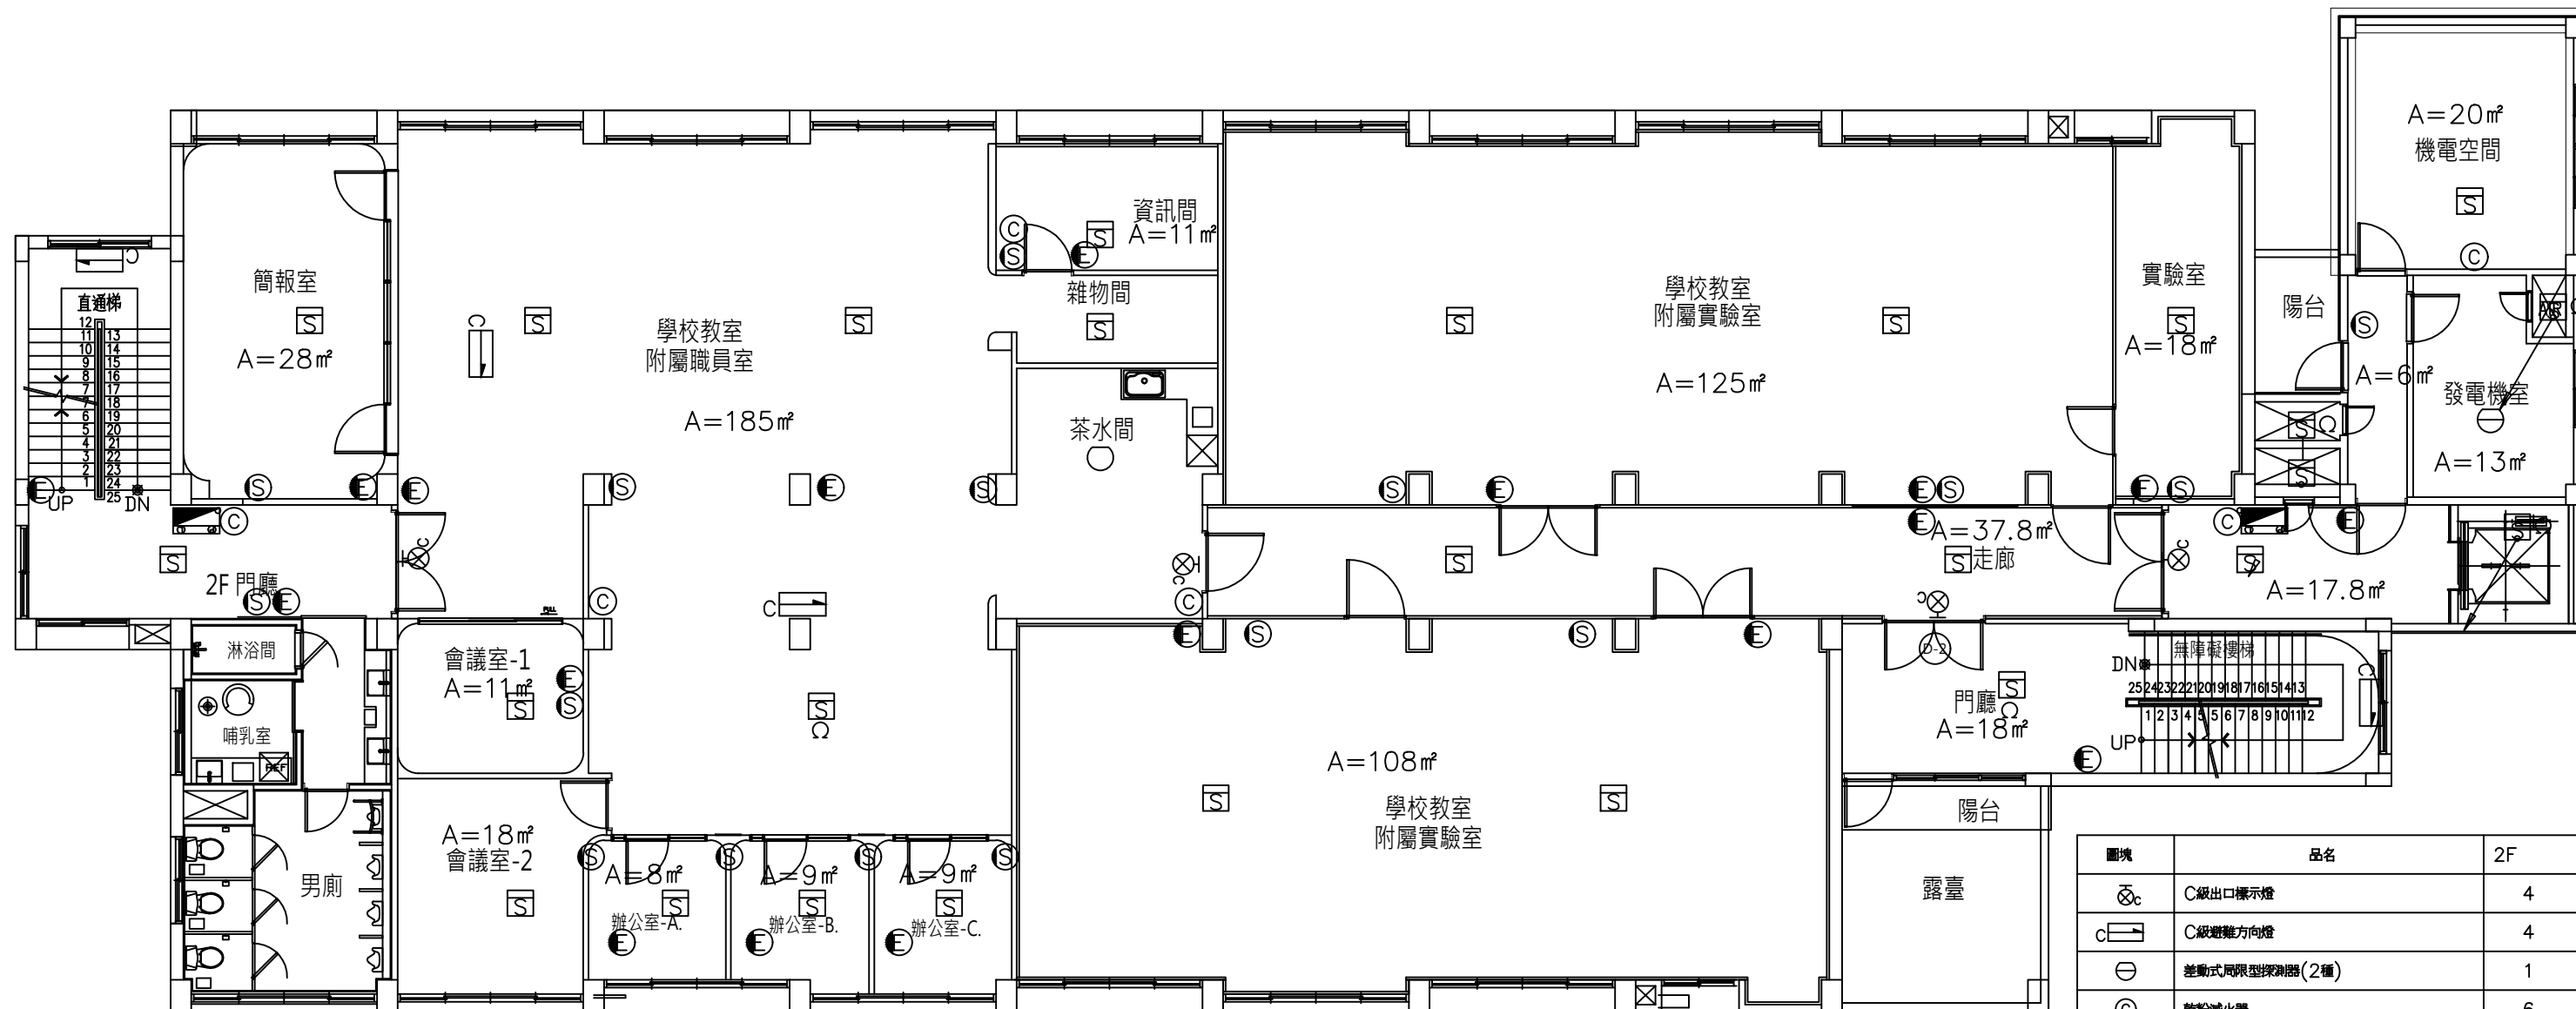

1 二層平面圖  
A1-2 A3=1/150;A1=1/75

圖塊	品名	2F
⊗	C級出口標示燈	4
⊞	C級避難方向燈	4
⊖	差動式局限型探測器(2種)	1
⊙	乾粉滅火器	6
⊞	偵煙式局限型探測器(2種)	26
⊙	揚聲器(壁掛式)	16
⊞	綜合消防栓箱(無警鈴)	2
⊙	緊急照明燈(壁掛式)	18
⊞	緊急照明燈兼樓梯避難方向指示燈	
○	定溫式局限型探測器(1種)	1




展昕消防安全設備有限公司

業主名稱: 中大實驗室  
工程名稱: 消防安全設備檢查


繪圖  
日期

比例  
圖別

張號  
消防設備配置圖

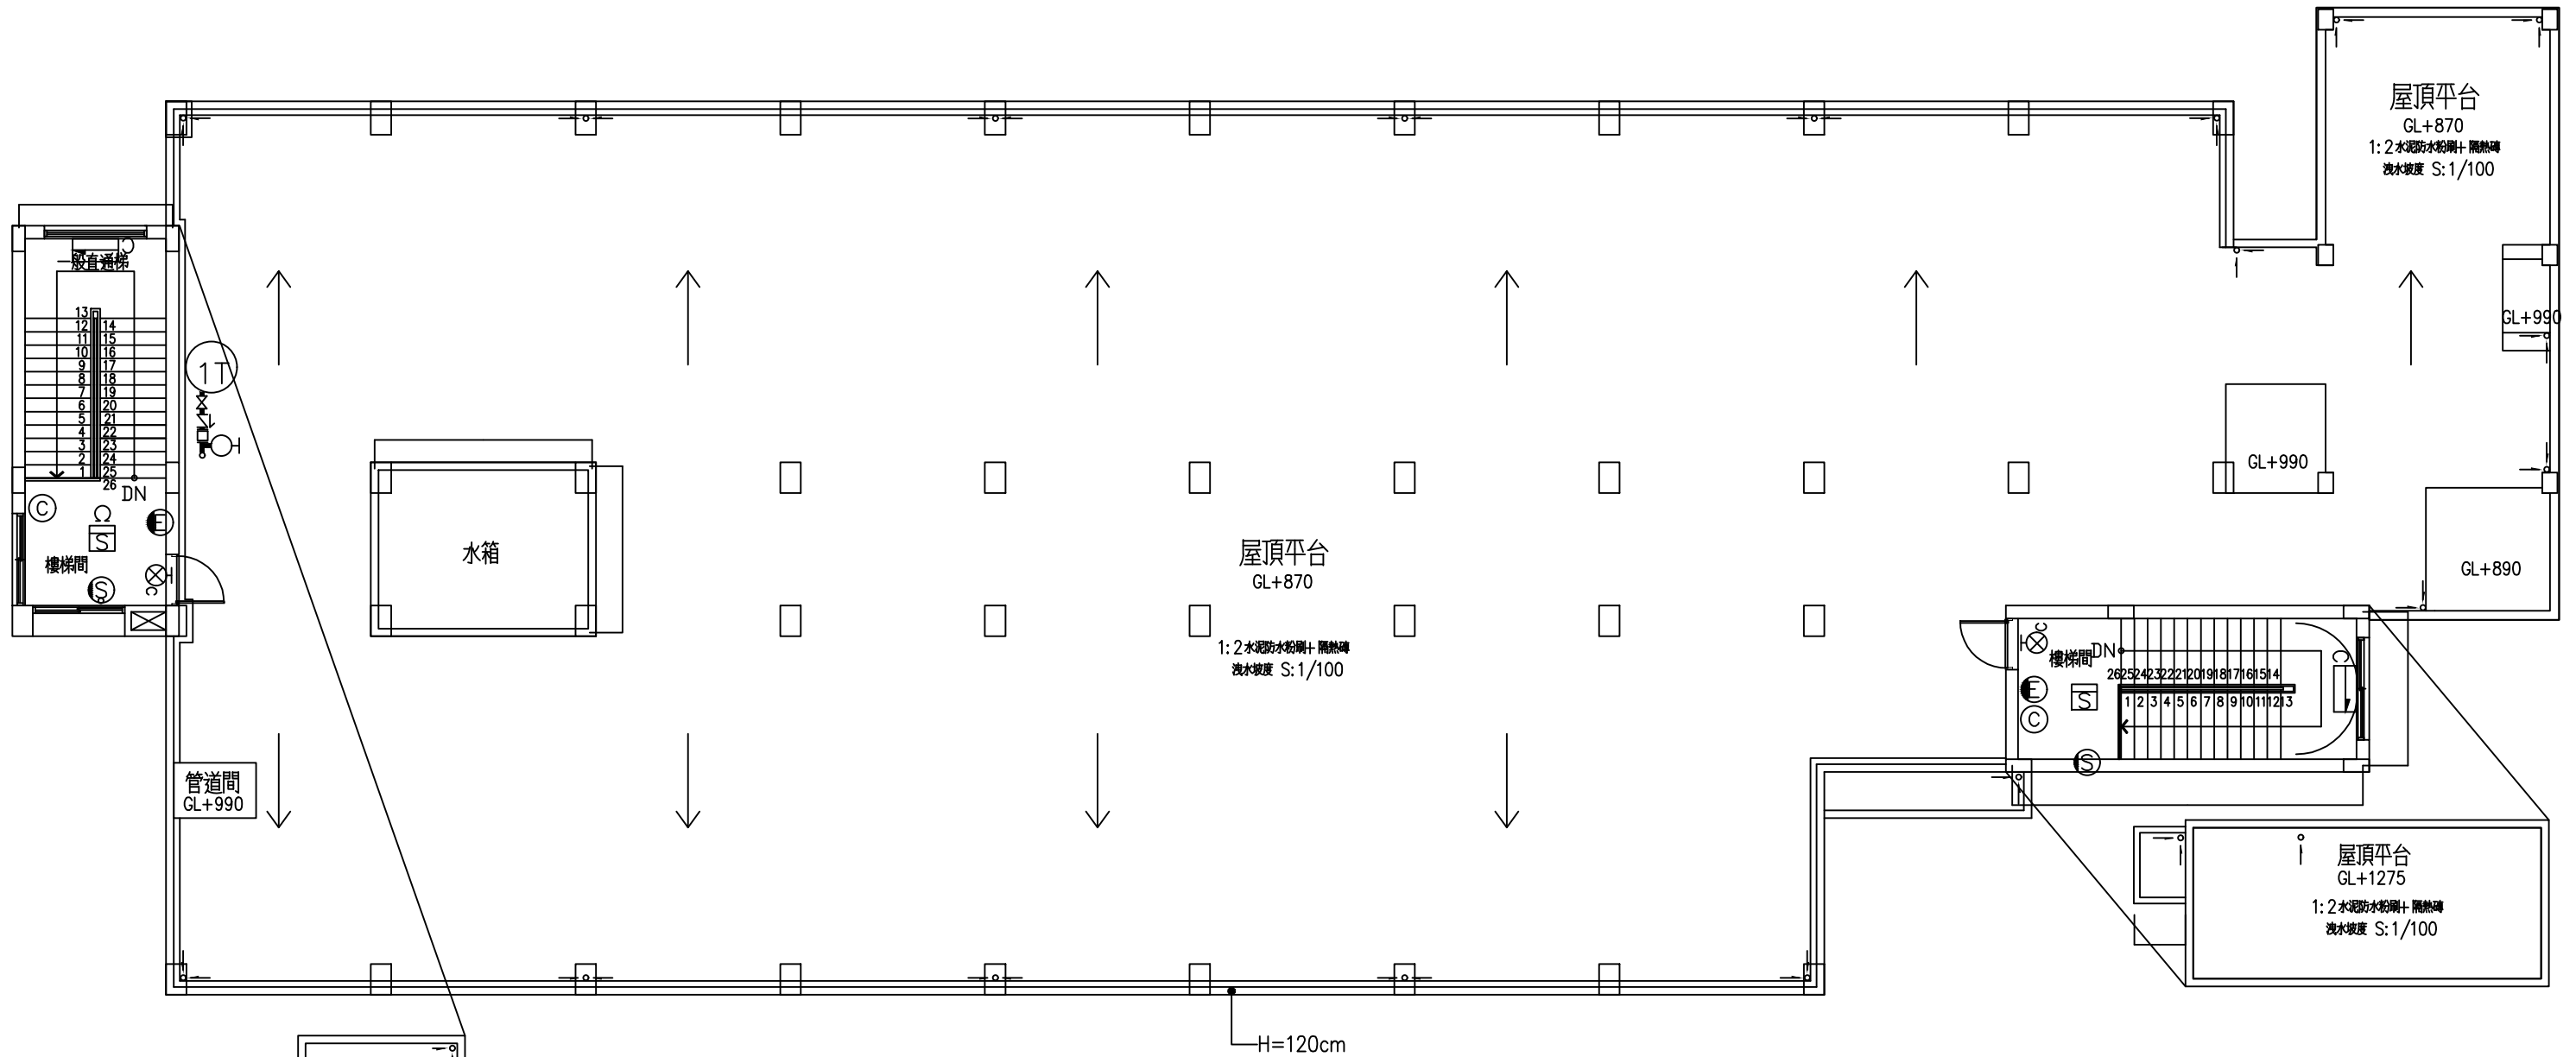

1  
A1-3 屋頂層平面圖  
A3=1/150; A1=1/75

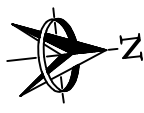

圖塊	品名	RF
⊗c	C級出口標示燈	2
□	防震軟管	1
⊗	制水閥	1
↗	逆止閥	1
⊙	乾粉滅火器	2
⊠	偵煙式局限型探測器(2種)	2
⊙	揚聲器(壁掛式)	2
♀	測試用出水口	1
⊕	緊急照明燈(壁掛式)	2
C	C級避難方向燈	2



展昕消防安全設備有限公司

業主名稱: 中大實驗室  
工程名稱: 消防安全設備檢查

繪圖  
日期

比例  
圖別

張號

3  
50

消防設備配置圖